



MAKTUB

Una vida en equilibrio con la naturaleza,
donde todo está destinado a ser.



Ubicado en el corazón de la selva maya, Maktub es más que un desarrollo inmobiliario; es un espacio que invita a vivir en armonía con el entorno natural y la riqueza cultural de Tulum.


Inspirado por el significado de 'Maktub' —'Está destinado a ser'—, este proyecto se construye con respeto profundo por la naturaleza y las tradiciones mayas, ofreciendo un espacio donde la serenidad y la historia se encuentran.



Filosofía de Diseño y Naturaleza

En Maktub, el respeto y el cuidado a la naturaleza son los pilares de cada espacio creado. Cada detalle del diseño está pensado para minimizar el impacto ambiental, utilizando materiales endémicos como piedra y chukum, que conectan profundamente con el entorno.

Maktub no solo es un lugar para habitar, sino para vivir en verdadera conexión con la tierra, el sol y el entorno natural de Tulum.

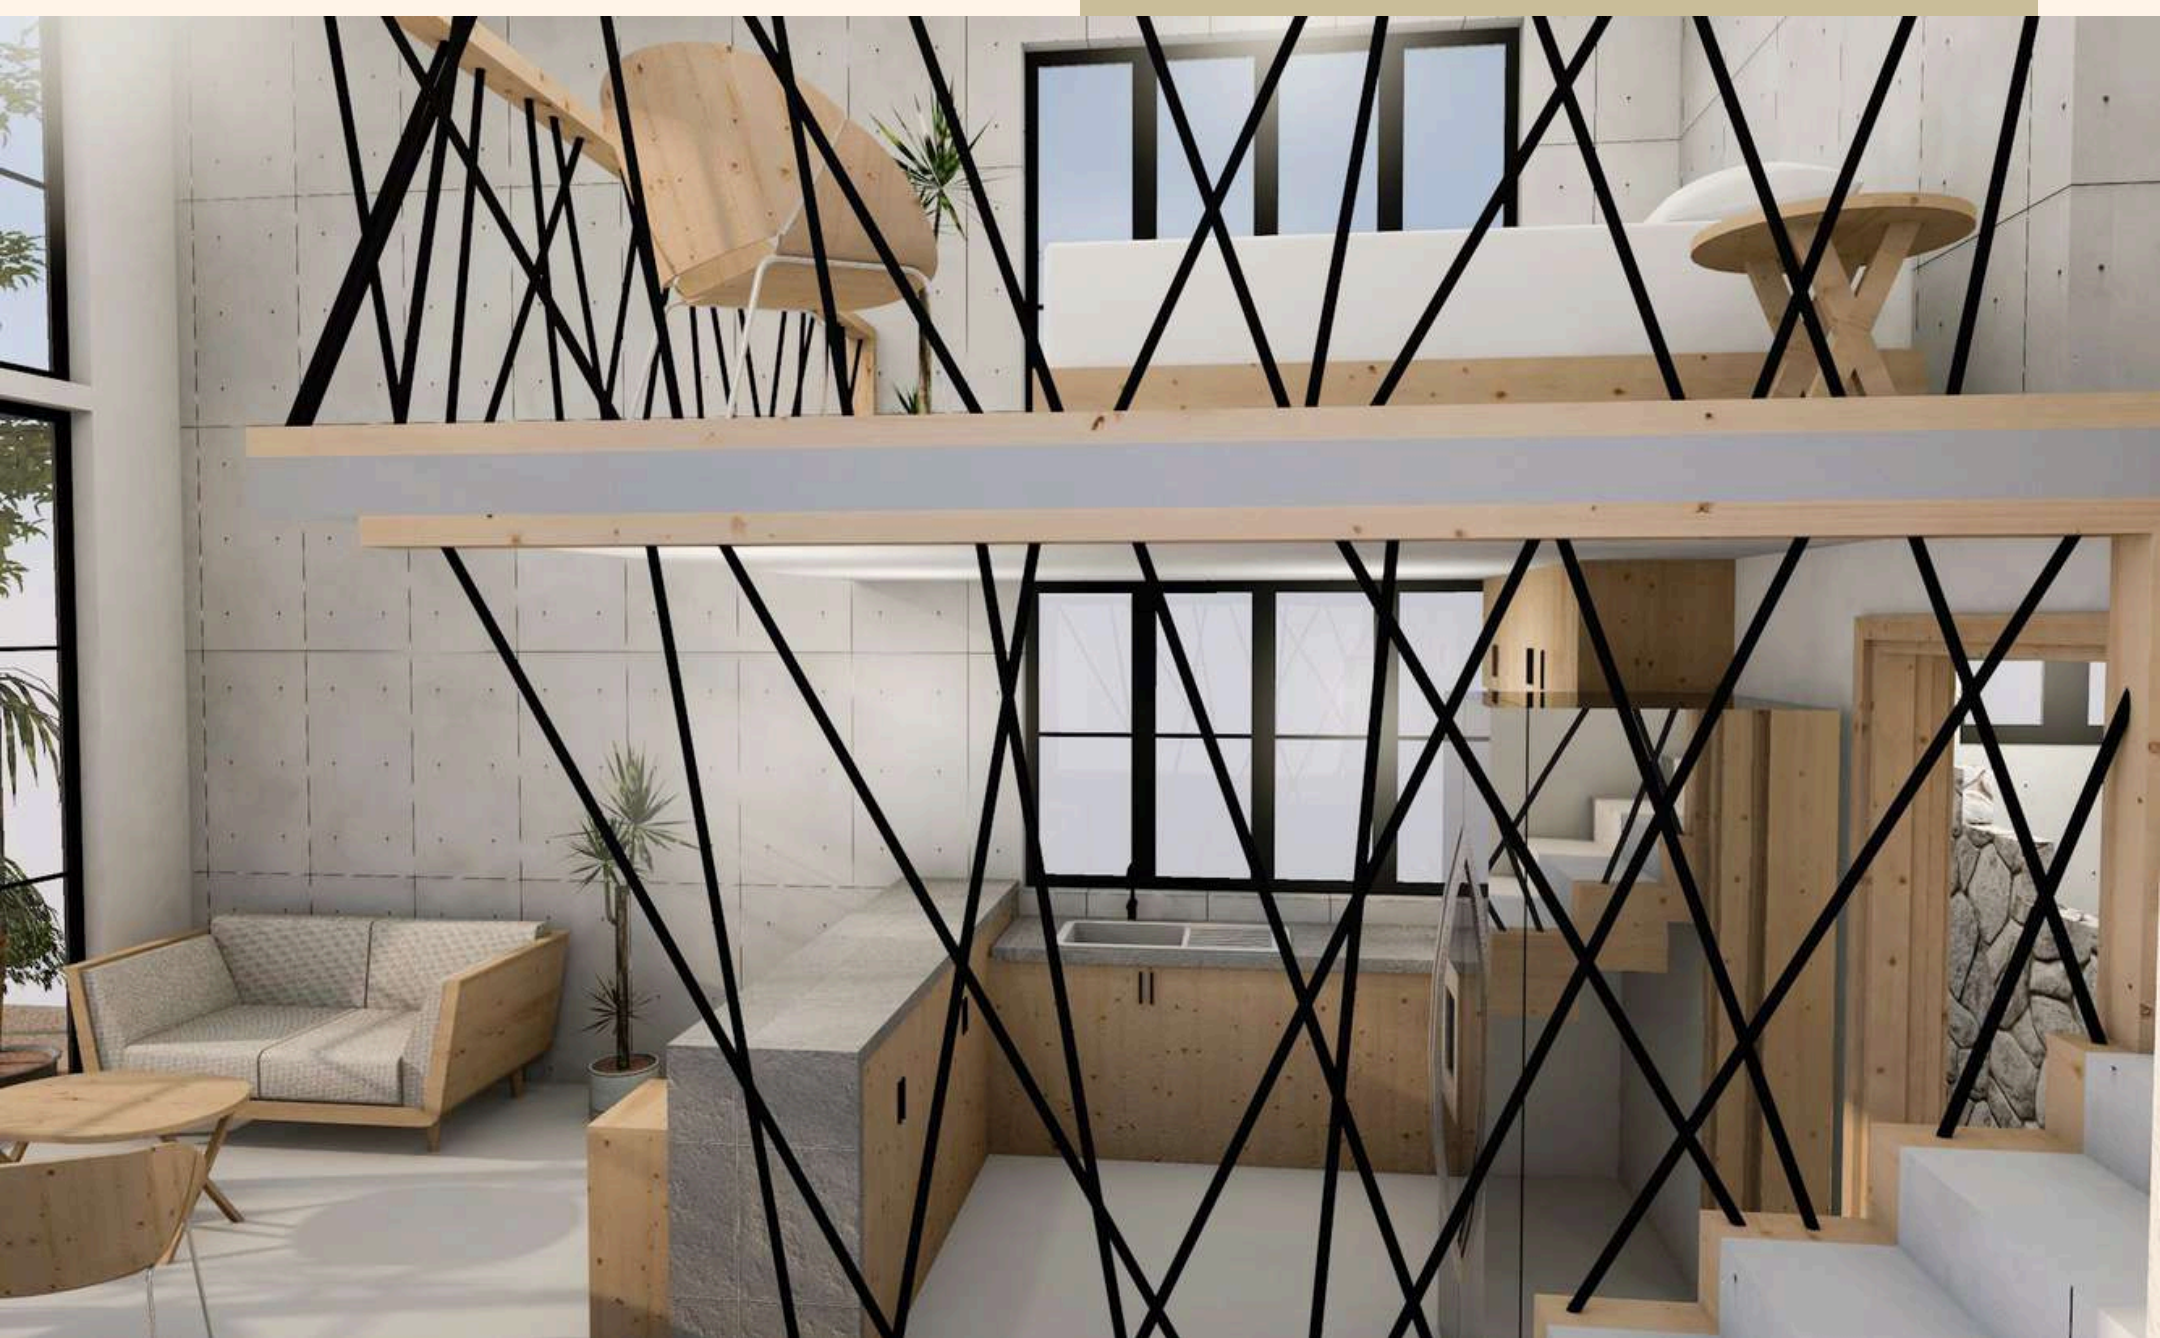

Ubicación Estratégica y Vida en la Selva Maya

Ubicado en Manuel Antonio Ay, Maktub te sitúa en el corazón de la Riviera Maya. Esta ubicación ofrece la combinación perfecta entre tranquilidad, accesibilidad y cercanía a sitios culturales y naturales únicos, permitiendo vivir rodeado de selva, historia y aventura.





Maktub ofrece un diseño integrado en la selva maya, con áreas comunes como alberca, asadores y espacios de meditación. Cada departamento combina confort y naturaleza, respetando el entorno y ofreciendo privacidad y vistas únicas.



Inspiración Arquitectónica y Diseño de Espacios



Modelo 1: Diseño Versátil

Departamento con ventanal lateral y distribución funcional.

Planta baja: sala, cocina con barra, baño completo y lavandería.

Planta alta: recámara con vestidor y diseño abierto para mayor iluminación.

Totales: 73.31 m²

Interiores: 58.86 m²

PB: 42.24 m²

N1: 16.62 m²

Exteriores: 14.45 m²





Modelo 2: Espacios Abiertos



Departamento con ventanal frontal y doble altura.

Planta baja: terraza, sala, cocina con barra, baño completo y lavandería.

Planta alta: recámara con vestidor y conexión visual con todo el espacio.


Totales: 76.665 m²

Interiores: 62.365 m²


PB: 42.24 m²

N1: 20.125 m²

Exteriores: 14.30 m²

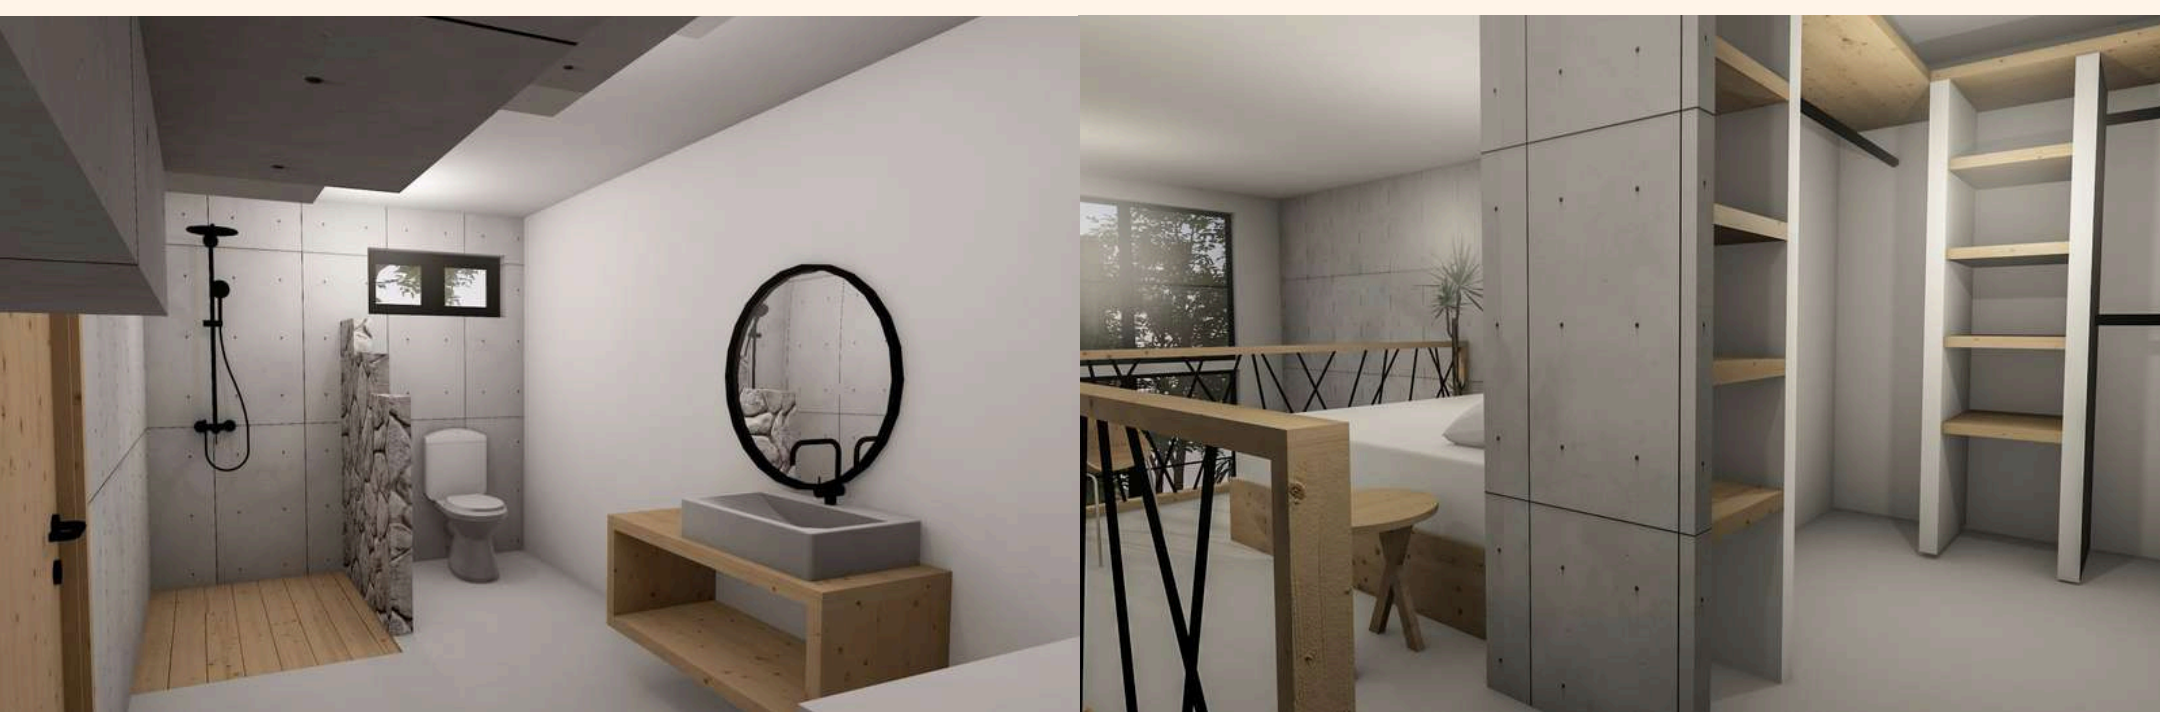


LISTA DE PRECIOS

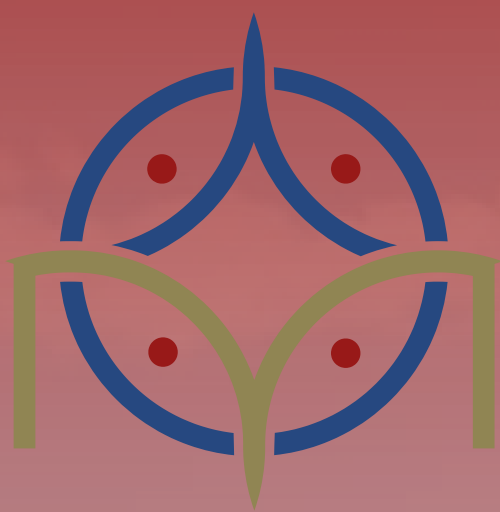

MAKTUB

INTERIOR	TIPOLOGÍA	PRECIO
01 58.86 m ²	MODELO 1	\$78,500 USD
02 58.86 m ²	MODELO 1	\$78,500 USD
03 58.86 m ²	MODELO 1	\$78,500 USD
04 58.86 m ²	MODELO 1	\$78,500 USD
05 62.365 m ²	MODELO 2	RESERVADO
06 62.365 m ²	MODELO 2	VENDIDO

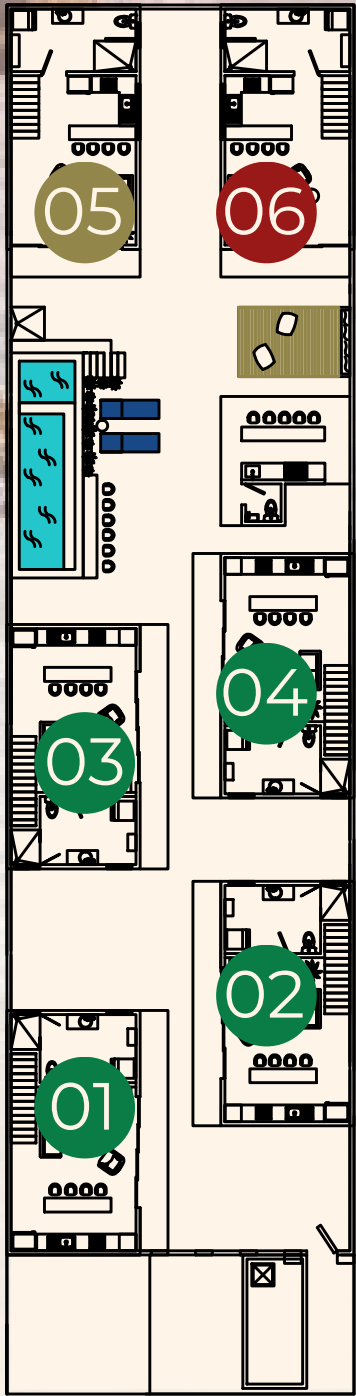

MODELO 1



MODELO 2



☒ DISPONIBLE

☐ RESERVADO

☐ VENDIDO

Precios sujeto a cambios sin previo aviso.

Amenidades y Vida en Comunidad



Diseñado para crear comunidad y experiencias de bienestar. Las amenidades incluyen una piscina refrescante, un área de meditación rodeada de naturaleza y espacios de convivencia como un asador y terrazas para compartir momentos.



Aquí, cada área invita a desconectar y disfrutar de un estilo de vida en paz con el entorno natural.



PISCINA



AREA DE YOGA



ASADORES



CAMASTROS



Un proyecto de



MR DESARROLLOS
INMOBILIARIOS

Contáctanos



@mrdesarrollosinmobiliarios



MR Desarrollos Inmobiliarios



mrdesarrollosinmobiliarios.com



hola@mrdesarrollosinmobiliarios.com



+52 984 204 9827



+52 984 204 9827



Manuel Antonio Ay

Tu nuevo hogar en la selva te espera

Descubre Maktub, donde la naturaleza y la tranquilidad se encuentran.

¡Aprovecha esta oportunidad única y contáctanos hoy mismo!